

04006721609990008

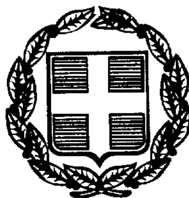

ΕΦΗΜΕΡΙΣ ΤΗΣ ΚΥΒΕΡΝΗΣΕΩΣ

ΤΗΣ ΕΛΛΗΝΙΚΗΣ ΔΗΜΟΚΡΑΤΙΑΣ

ΤΕΥΧΟΣ ΤΕΤΑΡΤΟ **Αρ. Φύλλου 672**

16 Σεπτεμβρίου 1999

ΠΕΡΙΕΧΟΜΕΝΑ

ΑΠΟΦΑΣΕΙΣ

ΑΠΟΦΑΣΕΙΣ

Αριθ. 1861 (1)

Καθορισμός χρήσης γης σε υπό παραχώρηση Δημόσια έκταση της Κοινότητας Εξάρχου Ν. Γρεβενών.

Ο ΝΟΜΑΡΧΗΣ ΓΡΕΒΕΝΩΝ

Έχοντας υπόψη:

1. Το Ν. 1512/11.1.1985 (ΦΕΚ 4Α) για την τροποποίηση και συμπλήρωση πολεοδομικών διατάξεωνν κ.τ.λ. και ειδικότερα το άρθρο 3 παρ. 1 αυτού.

2. Το Ν. 1337/12.3.1983 (ΦΕΚ 33Δ) για την επέκταση των πολεοδομικών σχεδίων κ.τ.λ.

3. Το Ν. 360/1976 για την χωροταξία και το περιβάλλον.

4. Το Ν. 1032/1980 για τη σύσταση του Υπουργείου Χ.Ο.Π.

5. Την Υ1β/2000/29.3.96 (ΦΕΚ 343Δ) απόφαση του Υπουργείου Υγείας Πρόνοιας και κοινωνικών Ασφαλίσεων για τους όρους ίδρυσης και λειτουργίας πτη-κτηνοτροφικών εγκ/σεων.

6. Την 83840/3591/12.12.86 απόφαση του Υπουργείου ΠΕ.ΧΩ.Δ.Ε. για τις αποστάσεις των πτη-κτηνοτροφικών εγκ/σεων από πόλεις, χωριά, οικισμούς κ.τ.λ.

7. Την οικ. 2126/17.8.1999 εισήγηση του Τμήματος Πολεοδομίας και περιβάλλοντος της Νομαρχίας μας, αποφασίζουμε:

Καθορίζουμε ως χρήση γης για την υπό παραχώρηση σύμφωνα με το άρθρο 13 παρ. 2γ του Ν. 1734/87 «Βοσκότοποι και ρύθμιση ζητημάτων σχετικών με κτηνοτροφική αποκατάσταση κ.τ.λ.». δημόσια δασική έκταση 5.000 τ.μ. της Κοινότητας Εξάρχου Ν. Γρεβενών και συγκεκριμένα για το με αριθμό 1049γ αγροτεμάχιο του αγροκτήματος «Βάρη» Ν. Γρεβενών την εγκατάσταση κτηνοτροφικών εκμεταλλεύσεων.

Το τοπογραφικό διάγραμμμα του αγροτεμαχίου που συντάχθηκε από την Τοπογραφική Υπηρεσία της Νομαρχιακής Αυτοδιοίκησης Γρεβενών αποτελεί αναπόσπαστο τμήμα της παρούσας.

Από τις διατάξεις της απόφασης αυτής δεν προκαλείται δαπάνη σε βάρος του κρατικού προϋπολογισμού ούτε σε βάρος του οικείου ΟΤΑ (Κοινότητα Εξάρχου Ν. Γρεβενών).

Η απόφαση αυτή με το συνημμένο τοπογραφικό διάγραμμα να δημοσιευτεί στην Εφημερίδα της Κυβερνήσεως.

Γρεβενά, 17 Αυγούστου 1999


Ο Νομάρχης

ΑΝΤΩΝΗΣ ΠΕΤΣΑΣ

ΜΕΤΑΒΟΛΗ

ΑΓΡ/ΜΑ "ΒΑΡΗ" ΓΡΕΒΕΝΩΝ

ΣΥΗ ΔΙΑΝΟΜΗ 1978

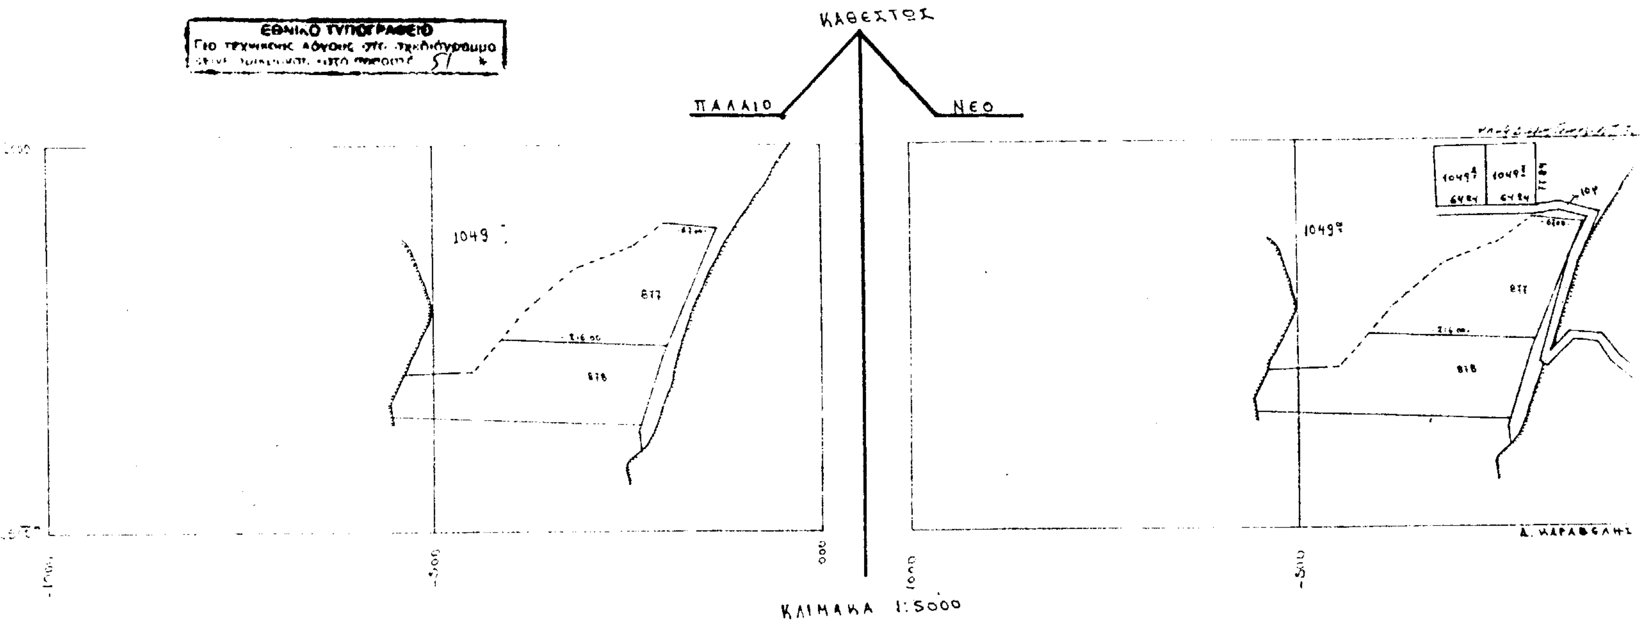

Ο ΕΚΤΕΛΕΣΑΣ ΤΗΝ ΕΡΓΑΣΙΑ

ΚΑΡΑΒΕΛΗΣ ΔΗΜΗΤΡΙΟΣ
με βαθμό Θ

Συνοδεύει το με Αρ. Πρωτ. 1861/99
έγγραφο του Τμήματος Πολεοδομίας
& Περιβάλλοντος της Ν.Α. Γρεβενών

Γρεβενά 19-7-99

Ο ΠΡΟΪΣΤΑΜΕΝΟΣ ΓΡΑΦΕΙΟΥ

...δωρος Κλημαντσούδας
με βαθμό Α'

Αριθ. 1821 (2)

Καθορισμός χρήσης γης σε υπό παραχώρηση Δημόσια έκταση της Κοινότητας Παλαιοχωρίου Ν. Γρεβενών.

Ο ΝΟΜΑΡΧΗΣ ΓΡΕΒΕΝΩΝ

Έχοντας υπόψη:

1. Το Ν. 1512/11.1.1985 (ΦΕΚ 4Α) για την τροποποίηση και συμπλήρωση πολεοδομικών διατάξεωνν κ.τ.λ. και ειδικότερα το άρθρο 3 παρ. 1 αυτού.

2. Το Ν. 1337/12.3.1983 (ΦΕΚ 33Δ) για την επέκταση των πολεοδομικών σχεδίων κ.τ.λ.

3. Το Ν. 360/1976 για την χωροταξία και το περιβάλλον.

4. Το Ν. 1032/1980 για τη σύσταση του Υπουργείου Χ.Ο.Π.

5. Την Υ1β/2000/29.3.96 (ΦΕΚ 343Δ) απόφαση του Υπουργείου Υγείας Πρόνοιας και κοινωνικών Ασφαλίσεων για τους όρους ίδρυσης και λειτουργίας πτη-κτηνοτροφικών εγκ/σεων.

6. Την 83840/3591/12.12.86 απόφαση του Υπουργείου ΠΕ.ΧΩ.Δ.Ε. για τις αποστάσεις των πτη-κτηνοτροφικών εγκ/σεων από πόλεις, χωριά, οικισμούς κ.τ.λ.

7. Την οικ. 2116/16.8.1999 εισήγηση του Τμήματος Πολεοδομίας και περιβάλλοντος της Νομαρχίας μας, αποφασίζουμε:

Καθορίζουμε ως χρήση γης για την υπό παραχώρηση σύμφωνα με το άρθρο 13 παρ. 2γ του Ν. 1734/87 «Βοσκότοποι και ρύθμιση ζητημάτων σχετικών με κτηνοτροφική αποκατάσταση κ.τ.λ.». δημόσια δασική έκταση 4.589 τ.μ. της Κοινότητας Παλαιοχωρίου Ν. Γρεβενών και συγκεκριμένα για το με αριθμό 2101β αγροτεμάχιο του αγροκτήματος Παλαιοχωρίου Ν. Γρεβενών τη λειτουργία που εξυπηρετεί την εγκατάσταση κτηνοτροφικών εκμεταλλεύσεων.

Το τοπογραφικό διάγραμμμα του αγροτεμαχίου που συντάχθηκε από την Τοπογραφική Υπηρεσία της Νομαρχιακής Αυτοδιοίκησης Γρεβενών αποτελεί αναπόσπαστο τμήμα της παρούσας.

Από τις διατάξεις της απόφασης αυτής δεν προκαλείται δαπάνη σε βάρος του κρατικού προϋπολογισμού ούτε σε βάρος του οικείου ΟΤΑ (Κοινότητα Παλαιοχωρίου Ν. Γρεβενών).

Η απόφαση αυτή με το συνημμένο τοπογραφικό διάγραμμα να δημοσιευτεί στην Εφημερίδα της Κυβερνήσεως.

Γρεβενά, 17 Αυγούστου 1999


Ο Νομάρχης
ΑΝΤΩΝΗΣ ΠΕΤΣΑΣ

ΕΛΛΗΝΙΚΗ ΔΗΜΟΚΡΑΤΙΑ
ΝΟΜ/ΚΗ ΑΥΤΟΔ/ΣΗ ΓΡΕΒΕΝΩΝ
Δ/ΝΣΗ ΑΓΡΟΤΙΚΗΣ ΑΝΑΠΤΥΞΗΣ
ΤΜΗΜΑ ΤΟΠΟΓΡΑΦΙΑΣ

ΜΕΤΑΒΟΛΗ
ΤΟΠΟΓΡΑΦΙΚΟ ΔΙΑΓΡΑΜΜΑ ΣΤΑΥΛΙΚΗΣ ΕΓΚΑΤΑΣΤΑΣΗΣ
ΑΓΡ/ΤΟΣ ΠΑΛΑΙΟΧΩΡΙΟΥ Ν. ΓΡΕΒΕΝΩΝ
ΑΠΟΤΥΠΩΣΗ ΕΤΟΥΣ 1985 - 86
ΚΛΙΜΑΚΑ 1 : 5.000

L = 40° 15'
M = - 2° 15'


ΠΑΡΑΤΗΡΗΣΗ : Η σταυλική εγκατάσταση απέχει από τον συνοικισμό Παλαιοχωρίου 835 μ.

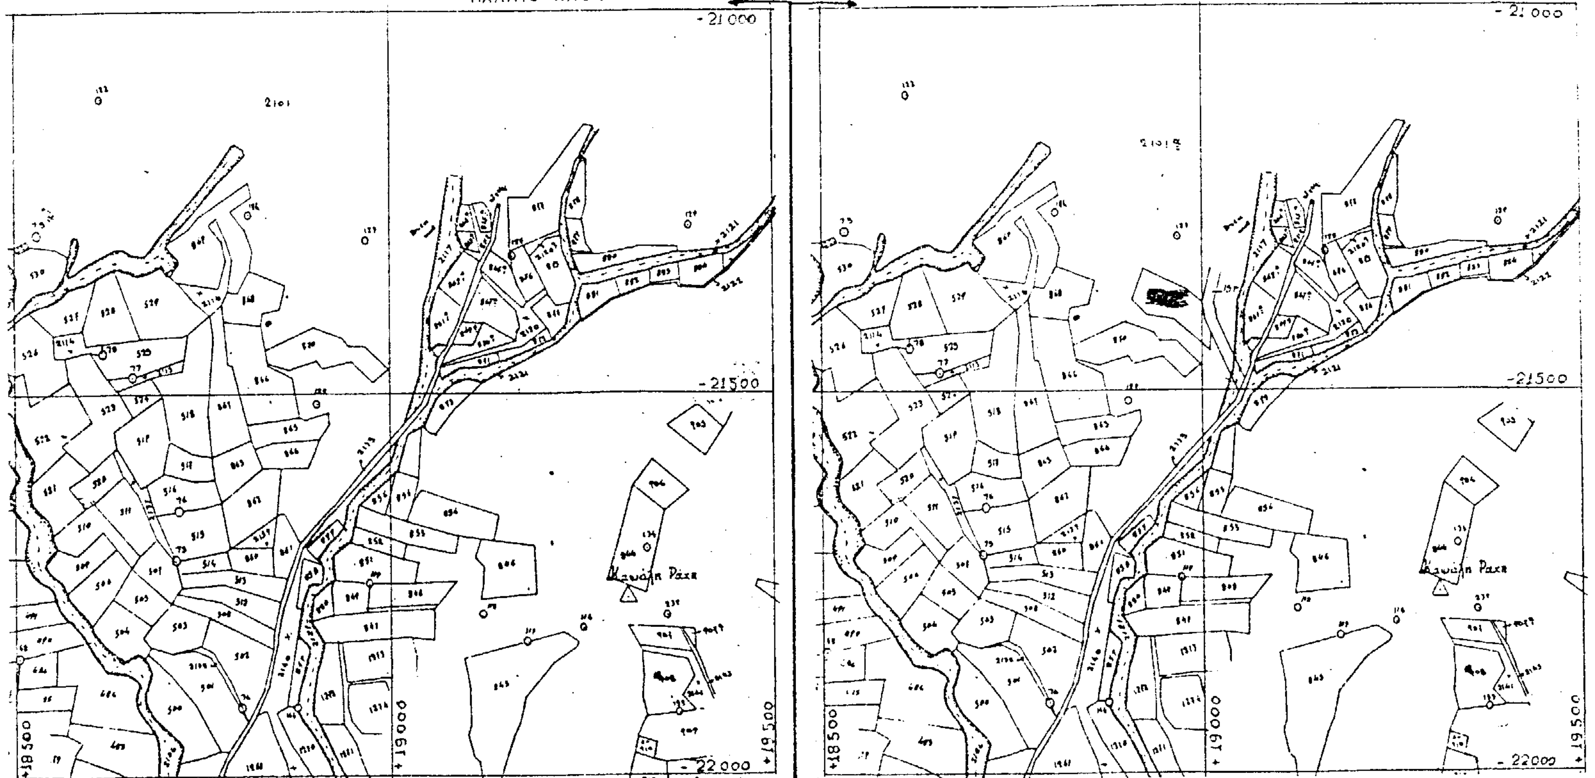

Εκτελέσας την Εργασία

Συνοδεύει το υπ' Αρ. Πρωτ. 1821/17-8-99 έγγραφο του Τμήματος Πολεοδομίας & Περιβάλλοντος της Ν.Α. Γρεβενών

ΕΘΝΙΚΟ ΤΥΠΟΓΡΑΦΕΙΟ
Για τεχνικούς λόγους στο σχεδιάγραμμα έγινε σμίκρυνση κατά ποσοστό ___ %

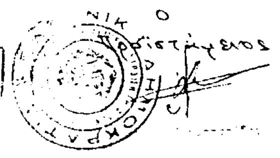

Αριθ. 1423 (3)

Κήρυξη έκτασης 19.520m² ως αναδασωτέας στη θέση «Άγιος Αθανάσιος» περιφέρειας Δήμου Αιτωλικού Ν. Αιτωλ/νίας.

Ο ΓΕΝΙΚΟΣ ΓΡΑΜΜΑΤΕΑΣ
ΠΕΡΙΦΕΡΕΙΑΣ ΔΥΤΙΚΗΣ ΕΛΛΑΔΟΣ

Έχοντας υπόψη:

1. Τις διατάξεις του Ν. 3200/55 περί διοικητικής αποκέντρωσης, όπως τροποποιήθηκε και συμπληρώθηκε μεταγενέστερα με το Ν.Δ. 532/70.

2. Τις διατάξεις του άρθρου 117 παρ. 3 του Συντάγματος.

3. Τις διατάξεις του Ν. 998/79 «περί προστασίας δασών κ.λπ.» και ειδικότερα: α) του άρθρου 38 παρ. 1 και β) του άρθρου 41 παρ. 1.

4. Τις με αριθμ. α) 160417/1180/8.7.80, β) 182447/3049/24.9.80 και γ) 141823/4.2.83 διαταγές του Υπουργείου Γεωργίας.

5. Τις διατάξεις των άρθρων 1 παρ. 1, 2 παρ. 1δ, 5 παρ. 3β, 6 παρ. 7 και 7 παρ. 2 του Ν. 2503/97 «Διοίκηση, Οργάνωση, Στελέχωση της Περιφέρειας».

6. Την αριθμ. 2080/21.7.99 πρόταση του Δασαρχείου Μεσολογγίου περί κηρύξεως αναδασωτέας έκτασης.

7. Την αριθμ. 186Γ.Γ./30.6.98 απόφαση του Γενικού Γραμματέα Δυτικής Ελλάδος «περι ανάθεσης αρμοδιοτήτων», αποφασίζουμε:

Κηρύσσουμε αναδασωτέα με σκοπό την προστασία για την επαναδημιουργία της δασικής βλάστησης που καταστράφηκε από παράνομη εκχέρσωση με φυσική ή τεχνητή αναγέννηση και τη διατήρηση του χαρακτήρα της δασικής έκτασης ώστε να αποκλεισθεί η διάθεση αυτής για άλλο σκοπό, την παραπάνω δημόσια δασική έκταση των 19.520m² που ήταν καλυμμένη από αείφυλλα - πλατύφυλλα και ανήκει στην κατηγορία των άρθρων 3 παρ. 2 και 4 παρ. 1ε & 2β του Ν. 998/79, που βρίσκεται στη θέση «Άγιος Αθανάσιος» περιφέρειας Δήμου Αιτωλικού και προσδιορίζεται από τα στοιχεία: Α, Β, Γ, Δ, Ε, Ζ, Η, Θ, Α και έχει όρια:

Ανατολικά: Με δημόσια δασική έκταση
Δυτικά: Με δημόσια δασική έκταση
Βόρεια: Με λιοστάσια και δημόσια δασική έκταση
Νότια: Με δημόσια δασική έκταση

όπως φαίνεται στο συνημμένο διάγραμμα, που αποτελεί αναπόσπαστο μέρος της απόφασης αυτής.


Η απόφαση αυτή να δημοσιευτεί στην Εφημερίδα της Κυβερνήσεως.

Πάτρα, 3 Αυγούστου 1999

Με εντολή Γενικού Γραμματέα Περιφέρειας
Ο Γενικός Διευθυντής
ΠΑΝΑΓΙΩΤΗΣ ΣΚΟΥΡΑΣ

ΤΟΠΟΓΡΑΦΙΚΟ ΔΙΑΓΡΑΜΜΑ

Της έκτασης που εκχερσώθηκε παράνομα στις 20-3-1999
στη θέση: Άγιος Αθανάσιος-Κατσά περιοχής Αιτωλικού
Κλίμακα : 1 : 2.000 Απόσπασμα Χάρτη
Εμβαδόν εκχερσωθείσης έκτασης 19,520 Κλίμακα: 1:200.000

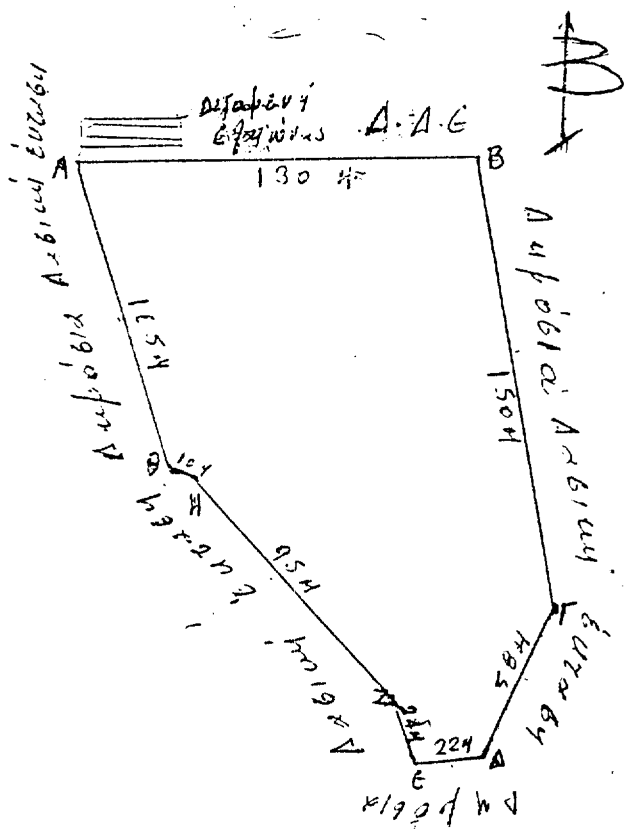



ΕΘΝΙΚΟ ΤΥΠΟΓΡΑΦΕΙΟ
Για τεχνικούς λόγους στο σχεδιάγραμμα έγινε σμίκρυνση κατά ποσοστό 78 %

Μεσολόγγι 21-7-1999 Θεωρήθηκε 27-7-1999 Πάτρα 3-8-1999
Ο Δασάρχης Μεσολογγίου [illegible] Ο Γεν. Δ/ντής Περιφέρειας
[illegible]
Δασολόγος με Α Β. [illegible] Δασολόγος με Α Β.

Αριθ. 1422 (4)

Κήρυξη έκτασης 600m² ως αναδασωτέας στη θέση «Σχισμένο» περιφέρειας οικισμού Λυσιμαχίας Δήμου Αγγελοκάστρου Ν. Αιτωλ/νίας.

Ο ΓΕΝΙΚΟΣ ΓΡΑΜΜΑΤΕΑΣ
ΠΕΡΙΦΕΡΕΙΑΣ ΔΥΤΙΚΗΣ ΕΛΛΑΔΟΣ

Έχοντας υπόψη:

1. Τις διατάξεις του Ν. 3200/55 περί διοικητικής αποκέντρωσης, όπως τροποποιήθηκε και συμπληρώθηκε μεταγενέστερα με το Ν.Δ. 532/70.

2. Τις διατάξεις του άρθρου 117 παρ. 3 του Συντάγματος.

3. Τις διατάξεις του Ν. 998/79 «περί προστασίας δασών κ.λπ.» και ειδικότερα: α) του άρθρου 38 παρ. 1 και β) του άρθρου 41 παρ. 1.

4. Τις με αριθμ. α) 160417/1180/8.7.80, β) 182447/3049/24.9.80 και γ) 141823/4.2.83 διαταγές του Υπουργείου Γεωργίας.

5. Τις διατάξεις των άρθρων 1 παρ. 1, 2 παρ. 1δ, 5 παρ. 3β, 6 παρ. 7 και 7 παρ. 2 του Ν. 2503/97 «Διοίκηση, Οργάνωση, Στελέχωση της Περιφέρειας».

6. Την αριθμ. 2069/21.7.99 πρόταση του Δασαρχείου Μεσολογγίου περί κηρύξεως αναδασωτέας έκτασης.

7. Την αριθμ. 186Γ.Γ./30.6.98 απόφαση του Γενικού Γραμματέα Δυτικής Ελλάδος «περι ανάθεσης αρμοδιοτήτων», αποφασίζουμε:

Κηρύσσουμε αναδασωτέα με σκοπό την προστασία για την επαναδημιουργία της δασικής βλάστησης που καταστράφηκε από παράνομη εκχέρσωση με φυσική ή τεχνητή αναγέννηση και τη διατήρηση του χαρακτήρα της δασικής έκτασης ώστε να αποκλεισθεί η διάθεση αυτής για άλλο σκοπό, την παραπάνω δημόσια δασική έκταση των 600m² που ήταν καλυμμένη από αείφυλλα - πλατύφυλλα και ανήκει στην κατηγορία των άρθρων 3 παρ. 2 και 4 παρ. 1ε & 2β του Ν. 998/79, που βρίσκεται στη θέση «Σχισμένο» περιφέρειας οικισμού Λυσιμαχίας Δήμου Αγγελοκάστρου καιπροσδιορίζεται από τα στοιχεία: Α, Β, Γ, Δ, Α και έχει όρια:

Ανατολικά: Με δημόσια δασική έκταση
Δυτικά: Με δημόσια δασική έκταση
Βόρεια: Με δημόσια δασική έκταση και λιοστάσι ιδίου
Νότια: Με δημόσια δασική έκταση και αγροτικό δρόμο
όπως φαίνεται στο συνημμένο διάγραμμα, που αποτελεί αναπόσπαστο μέρος της απόφασης αυτής.

Η απόφαση αυτή να δημοσιευτεί στην Εφημερίδα της Κυβερνήσεως.

Πάτρα, 3 Αυγούστου 1999

Με εντολή Γενικού Γραμματέα Περιφέρειας
Ο Γενικός Διευθυντής
ΠΑΝΑΓΙΩΤΗΣ ΣΚΟΥΡΑΣ


ΤΟΠΟΓΡΑΦΙΚΟ ΔΙΑΓΡΑΜΜΑ


Της έκτασης που εκχερσώθηκε παράνομα στις 1-1-1999

στη θέση: Σχιστένο περιοχής Λυσιμαχίας

Κλίμακα: 1:500 Απόσπασμα Χάρτη

Εμβαδόν εκχερσωθείσης έκτασης 0,600 Κλίμακα: 1:200.000

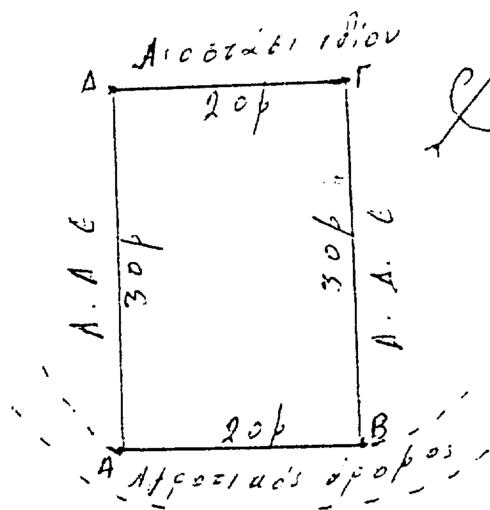

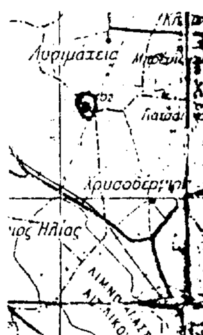


ΕΘΝΙΚΟ ΤΥΠΟΓΡΑΦΕΙΟ
Για τεχνικούς λόγους στο σχεδιάγραμμα έγινε σμίκρυνση κατά ποσοστό 78 %

Μεσολόγγι 21/7/1999 [illegible] 27/7/1999

Ο Δασάρχης Μεσολογγίου [illegible]

Δημήτριος [illegible] Βασούλης

Δασολόγος με Α΄ β. Δασάρχης με Α΄ β.

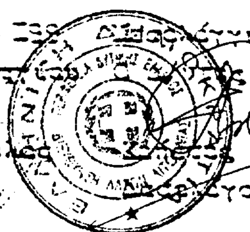

Πάτρα 3-8-1999

Ο Γεν. Δ/ντής Περιφέρειας